


# חתך לדוגמא

## מסירה למפלס -5.00

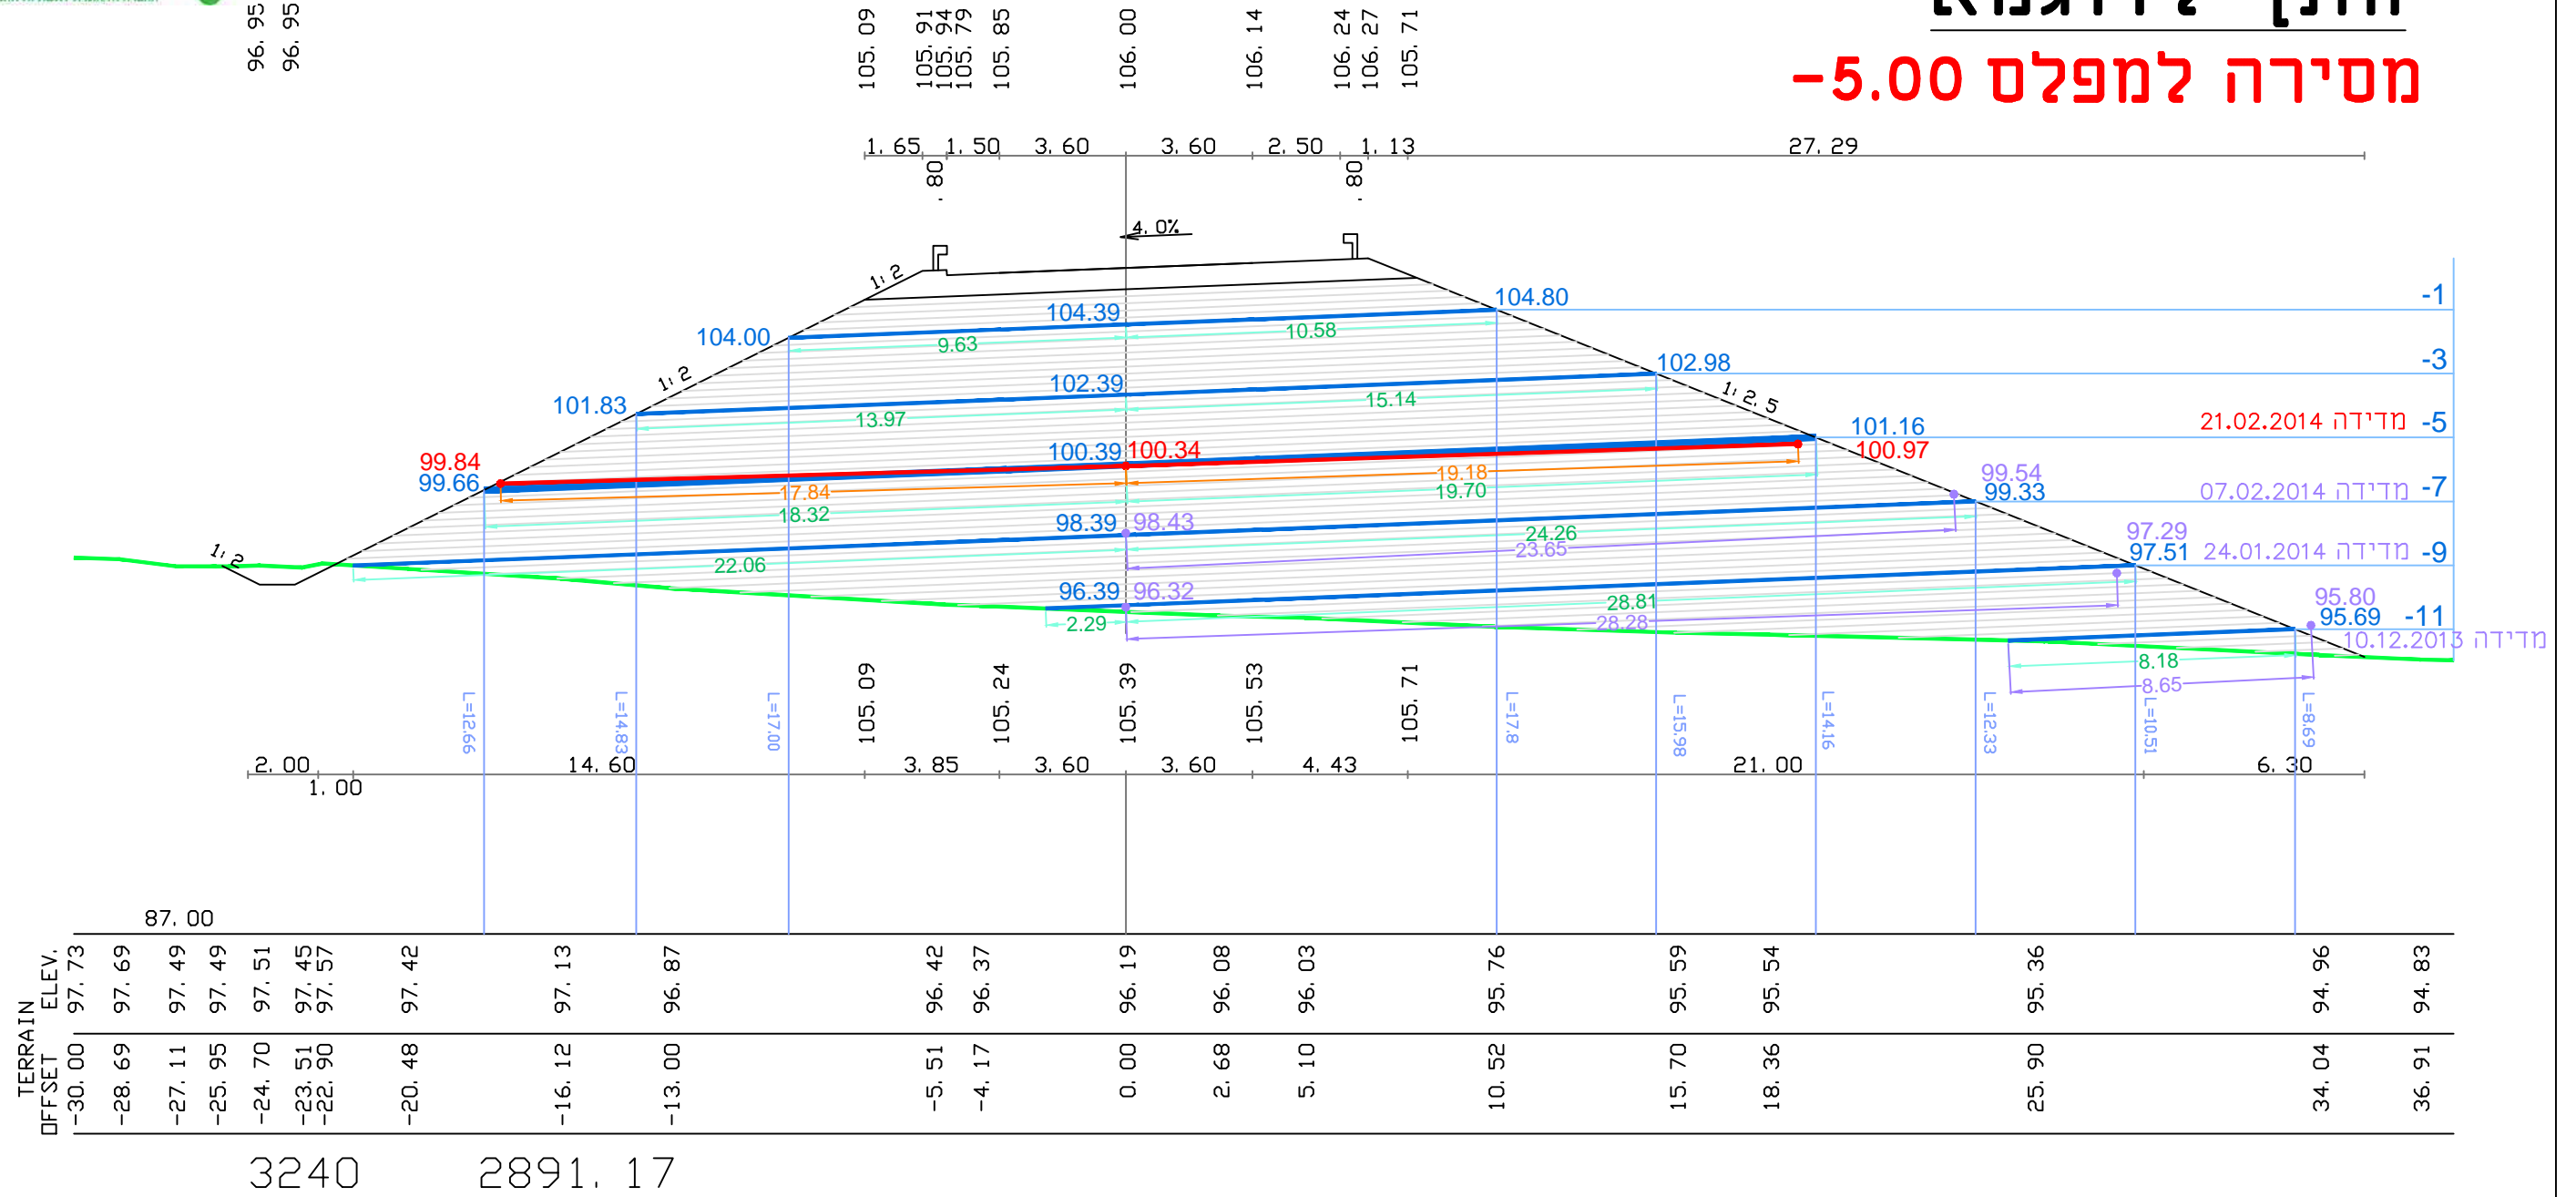

### הערה:

1. את כל הנקודות יש למדוד על שטח מהודק.
2. יש לבצע מסירה לשכבות המילוי כמו בחתך לדוגמה, כל 1.00 מ' מילוי.

### מקרא:

- 99.84 - גובה מדוד בפועל
- 99.66 - גובה מתוכנן
- 99.54 - גובה מדוד קודם
- 17.84 - היסט מדוד בפועל
- 18.32 - היסט מתוכנן
- 23.65 - היסט מדוד קודם