מקרא :
גבול תכנית תת"ל 49
קו זכות הדרך תת"ל 49
גבול מרחב תכנון
דרך חקלאית מתוכננת
גשר \ מעבר תחתי
אזור אתיקות
מעביר מים מתוכנן
דרכי חירום לשימוש משרד הביטחון
לכרמיאל
צומת חנניה קיים
מחלף חנניה
(דרך מס' 866)
לצפת
מו"א מרום הגליל
בקעת בית הכרם
אתר עתיקות מוכרז חי באר שבע
שטחים מעובדים
אתר עתיקות מוכרז כפר חנניה
מאגר קולחין
צומת חלפתא
מחלף חלפתא
גשר נחל צלמון
BR-02.1
BR-02.2
גשר מתוכנן
BR-01
נחל צלמון
גשר אירי מתוכנן מעבר נחל צלמון
שטח לעירום זמני + אתר התארגנות (מחנה קבלן)
קבר רבי חלפתא ובניו לפי ג\9528
קבר רבי חנניה בן עקישא
קבר רבי זכריה בן הקצב
קבר רבי אליעזר בן יעקב
מערת התנא אליעזר בן יעקב
מדרון בן גלויים קברי משנה
קטע בן נצפו עתיקות
דרך חקלאית גישה למאגר קולחין ולקברי צדיקים
מעבר ת"ק
UP-03
דרך מס' 85
כביש מס' 6000
כביש מס' 7000
רמפה מס' 2000
רמפה מס' 4000
כביש מס' 3000
כביש מס' 5000
כביש מס' 8000
דרך מס' 806
לצלמון
חיבור כביש מס' 6000 אל דרך מס' 85 + מעקה פריק – ממזרח למעבר הת"ק עין כמונים
התחברות לדרך סטטוטורית עפ"י תכנית מס' ג\3808
עין כמונים
כפר חנניה
בקעת בית הכרם מו"א משגב
בקעת בית הכרם מו"א מרום הגליל
מעביר מים מתוכנן
BC-1 box 3.50 x 2.00 Q 2% =3.8m3/s
PC-1E Ø1.00
PC-2E Ø1.00
PC-19E Ø1.00
מעביר מים מתוכנן מעבר לבעלי חיים
BC-2/1E box 8.00 x 1.80 Q 2% =5.0m3/s
BC-2/2E box 8.00 x 1.80 Q 2% =5.0m3/s
PC-7E Ø1.00 Q 5% =0.70m3/s
PC-6E Ø1.50 Q 2% =1.5 m3/s
PC-5E Ø1.50 Q 2% =1.6m3/s
PC-4E Ø1.00
PC-3E Ø1.00
PC-17E Ø1.00 Q5% =0.25m3/s
PC-14E Ø1.00 Q5% =1.0m3/s
PC-15E Ø1.00 Q5% =0.1m3/s
PC-18E Ø1.00 Q5% =0.1m3/s
PC-8E Ø1.00 Q 5% =0.3m3/s
PC-9E Ø1.00 Q 5% =0.3m3/s
מבנה לציון מקום קדוש - לא ברור בשלב זה אם מדובר בקבר או בציון מקום קדוש
מתקן מים בתוך סככה
מעקה פריק באי המרכזי
קיר תומך
תעלת בטון
18868
18869
18871
18178
18179
18180
18181
18187
15634
15635
610
635
645
655
670
680
695
705
3050
3055

חוק התכנון והבנייה, התשכ"ה – 1965

תכנית לתשתית לאומית

מס' תת"ל \ 49

דרך מס' 85 בקטע צומת כרמיאל (מזרח) עד מחלף נחל עמוד

תכנית תנוחה ע"ר תצ"א

גליון מס' 3 מתוך 4

מחוז	צפון
מרחב תכנון מקומי	בקעת בית הכרם, כרמיאל, מרום הגליל
רשות מקומית	כרמיאל, מרום הגליל, נחף, סאג'ור, ראמה
ישוב	כרמיאל, נחף, שזור, סאגור, ראמה, כפר חנניה

תוכנית בסמכות	ארצית		
איחוד וחלוקה	ללא איחוד וחלוקה		
היתרים או הרשאות	תכנית שמכוחה ניתן להוציא היתרים או הרשאות		
תאריך	5.12.19		
שלב	הגשה	מהדורה	3
שטח התוכנית	2,138.71 דונם	קנה מידה	1:2500

שמות וחתימות:

מגיש התכנית	נתיבי ישראל-החברה הלאומית לתשתיות תחבורה	חתימה
	תאגיד: נתיבי ישראל	
עורך ראשי	יעקב סתת	חתימה
	תאגיד: תדם הנדסה אזרחית בע"מ	
יזם	חברה ממשלתית	חתימה
	תאגיד: נתיבי ישראל	

בעלי ענין בקרקע

בעלים	תאגיד: רשות מקרקעי ישראל	חתימה

תרשים סביבה ומפתח גיליונות

קנ"מ 1:100,000

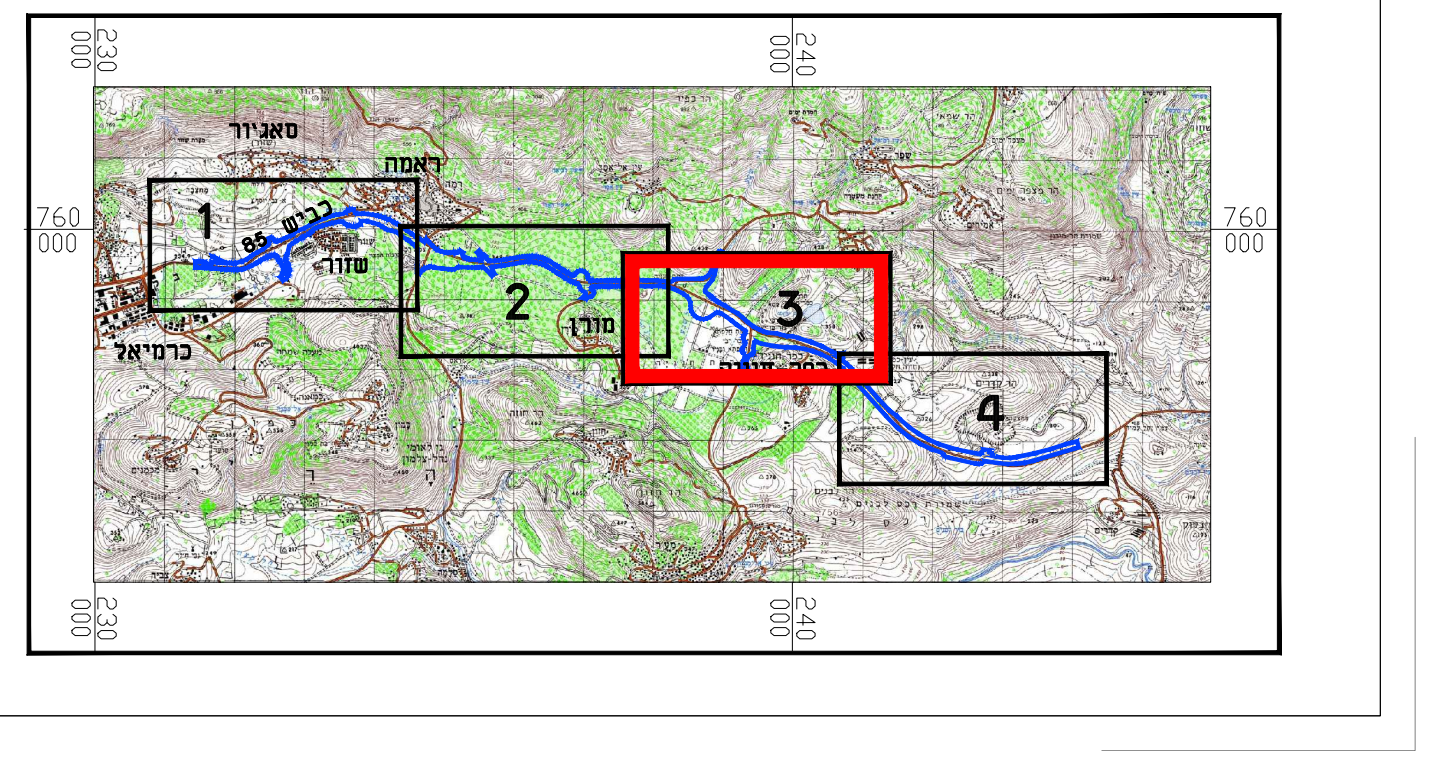
סאג'ור
ראמה
שזור
כביש 85
כרמיאל
מורן
כפר חנניה
1
2
3
4
230 000
240 000
760 000

M:\3675\PD-FA\HW\SHEET\TDM-HW-N01-00000085-PD-034X.dwg, 1/8/2020 10:06:20 AM, yanina, DWG To PDF.pc3, 1:1