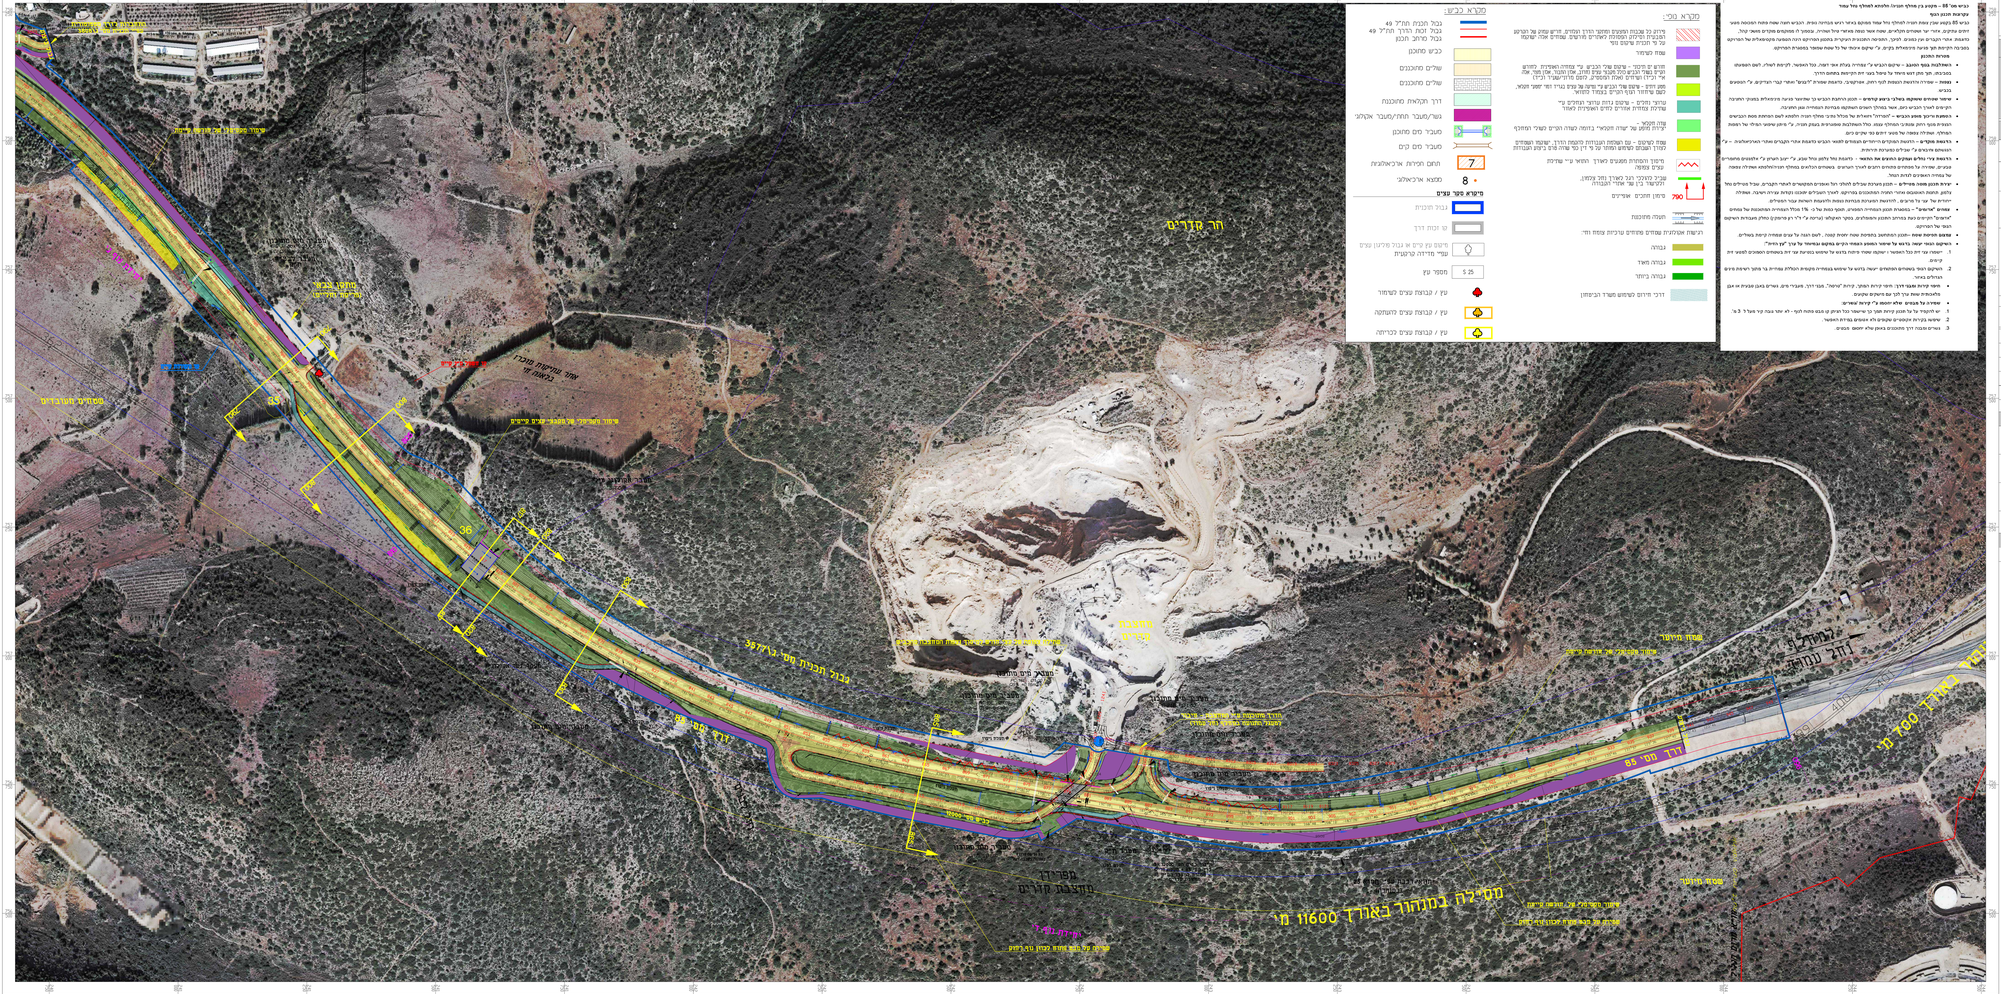
מסלה במנהור באורך 1600 מ'
דרך מס' 85
חר תרנים
מחצבת חרנים
מפרדת מחצבת חרנים
מחצבת חרנים
מחצבת חרנים