


# צומת כנרת דרך 90

## מפת תכולה

שטח שטח מ"ר	חלקה	שטח חלקה	תפסה ישנה	תפסה חדשה 2006	תפסה חדשה 1984	תפסה חדשה 1954	ישד *	מחברים **	חכרה ***	
15308	19	1823	17	0	0	0	דרר			
	21	17752	417	0	0	0	דרר			
	23	3965	42	498	0	0	דרר	10 דקלים+89מ"א דרר רשת פלדה בגובה 3.2 מ' רוב פולש לחלקת הדרר 118 בספף ל 13 מ"א דרר רשת בגובה 2 מ' ועד 7 מ"א דרר רשת בגובה 2.1 מ' +30 מ"א דרר בגובה 2.05 מ' בספף 36 מ"א אבן שפה 12 מ"א אבן גז+משטח בטון 12 מ"ר מול החלקה פולש לתוך חלקה 118 והדרנטים+אפלט 167 מ"ר חלקם פולש לתוך חלקה 118+118 דקלים פולשם אל תוך חלקה 118 בספף לפתח 7.5 מ"ר+קרוואן בשטח 9 מ"ר וצירוף 11 מ"ר שלשטם פולשם לתוך חלקת הדרר 118+משטח רצוף אבן משתלבת בידד 13 מ"ר+ישער באורך 5.3 מ' וגובה 2.1 מ' לרכב וצמוד אליו ישער להחליף רגל באורך 1.1 מ' וגובה 2.1 מ' בספף ל 2 עצי זית קטנים ועץ פי פולשם לחלקה 118. בספף לארון השמל, מטף, עמוד תאורה, קווי מים ובובומצלמות.		
	24	9104	0	1510	89	0	דרר	28 דקלים+גדר רשת בגובה 2 מ' ואורך 31 מ' בספף לשער דו כנפ באורך 7.5 מ' וגובה 1.9 מ' מסוגים מול החלקה פולש לתוך חלקת דרך 118 אפלט 30 מ"ר פולש לתוך חלקה 118. בספף לשלט באורך 7.6 מ' וגובה 2.4 מ' על עמודי ברזל.		
	105	43250	2057	9	0	6	דרר	בתחום חלקה 105 אבל מול חלקה 150 קיימת גדר רשת באורך 16 מ' וגובה 1.6 מ' +גדר חיה לארכה בספף לשער דו כנפ באורך 5.9 מ' וגובה 1.6 מ'		
	117	890	31	0	0	0	דרר			
	118	27359	8252	1445	223	0	דרר	17 דקלים פזורים+גדר חיה 145 מ"ר בסמוך לאסדרטה+פרחים 4 מ"ר מול האסדרטה בתחום חלקה 118 אבל ממוקם מול חלקה 23 קיים שלט מאר"סופרמרקט" ברוחב 3 מ' וגובה 1.55 מ' ומעליו עד שלט פח במידות 0.5*0.8 מ' בתחום חלקה 118 אבל ממוקם מול חלקה 23 קיים שלט מאר"סופרמרקט" ברוחב 2.5 מ' וגובה 1.25 מ' תלוי על שני עמודים 2" בתחום חלקה 118 אבל ממוקם מול חלקה 22 קיימת גדר רשת בגובה 2 מ' ואורך 5 מ' וגדר חיה לארכה בספף לחצר עם אבנים משתלבות בשטח 13 מ"ר בספף לעץ פי.		
	151	2142	8	0	0	0	דרר	מול חלקה 151 אבל בתחום חלקה 105 קיימת גדר רשת באורך 12 מ' וגובה 1.6 מ' וגדר חיה לארכה.		

\* היעדים על פי מצב מאש"ר בתכנית 13187/א משנת 2004  
 \*\* המחברים יעדנם לאחר עריכת הפרוטוקולים בשטח עם בעלי הזכויות  
 \*\*\* מותנה בהוצאת חוזה חכירה מאש"ר

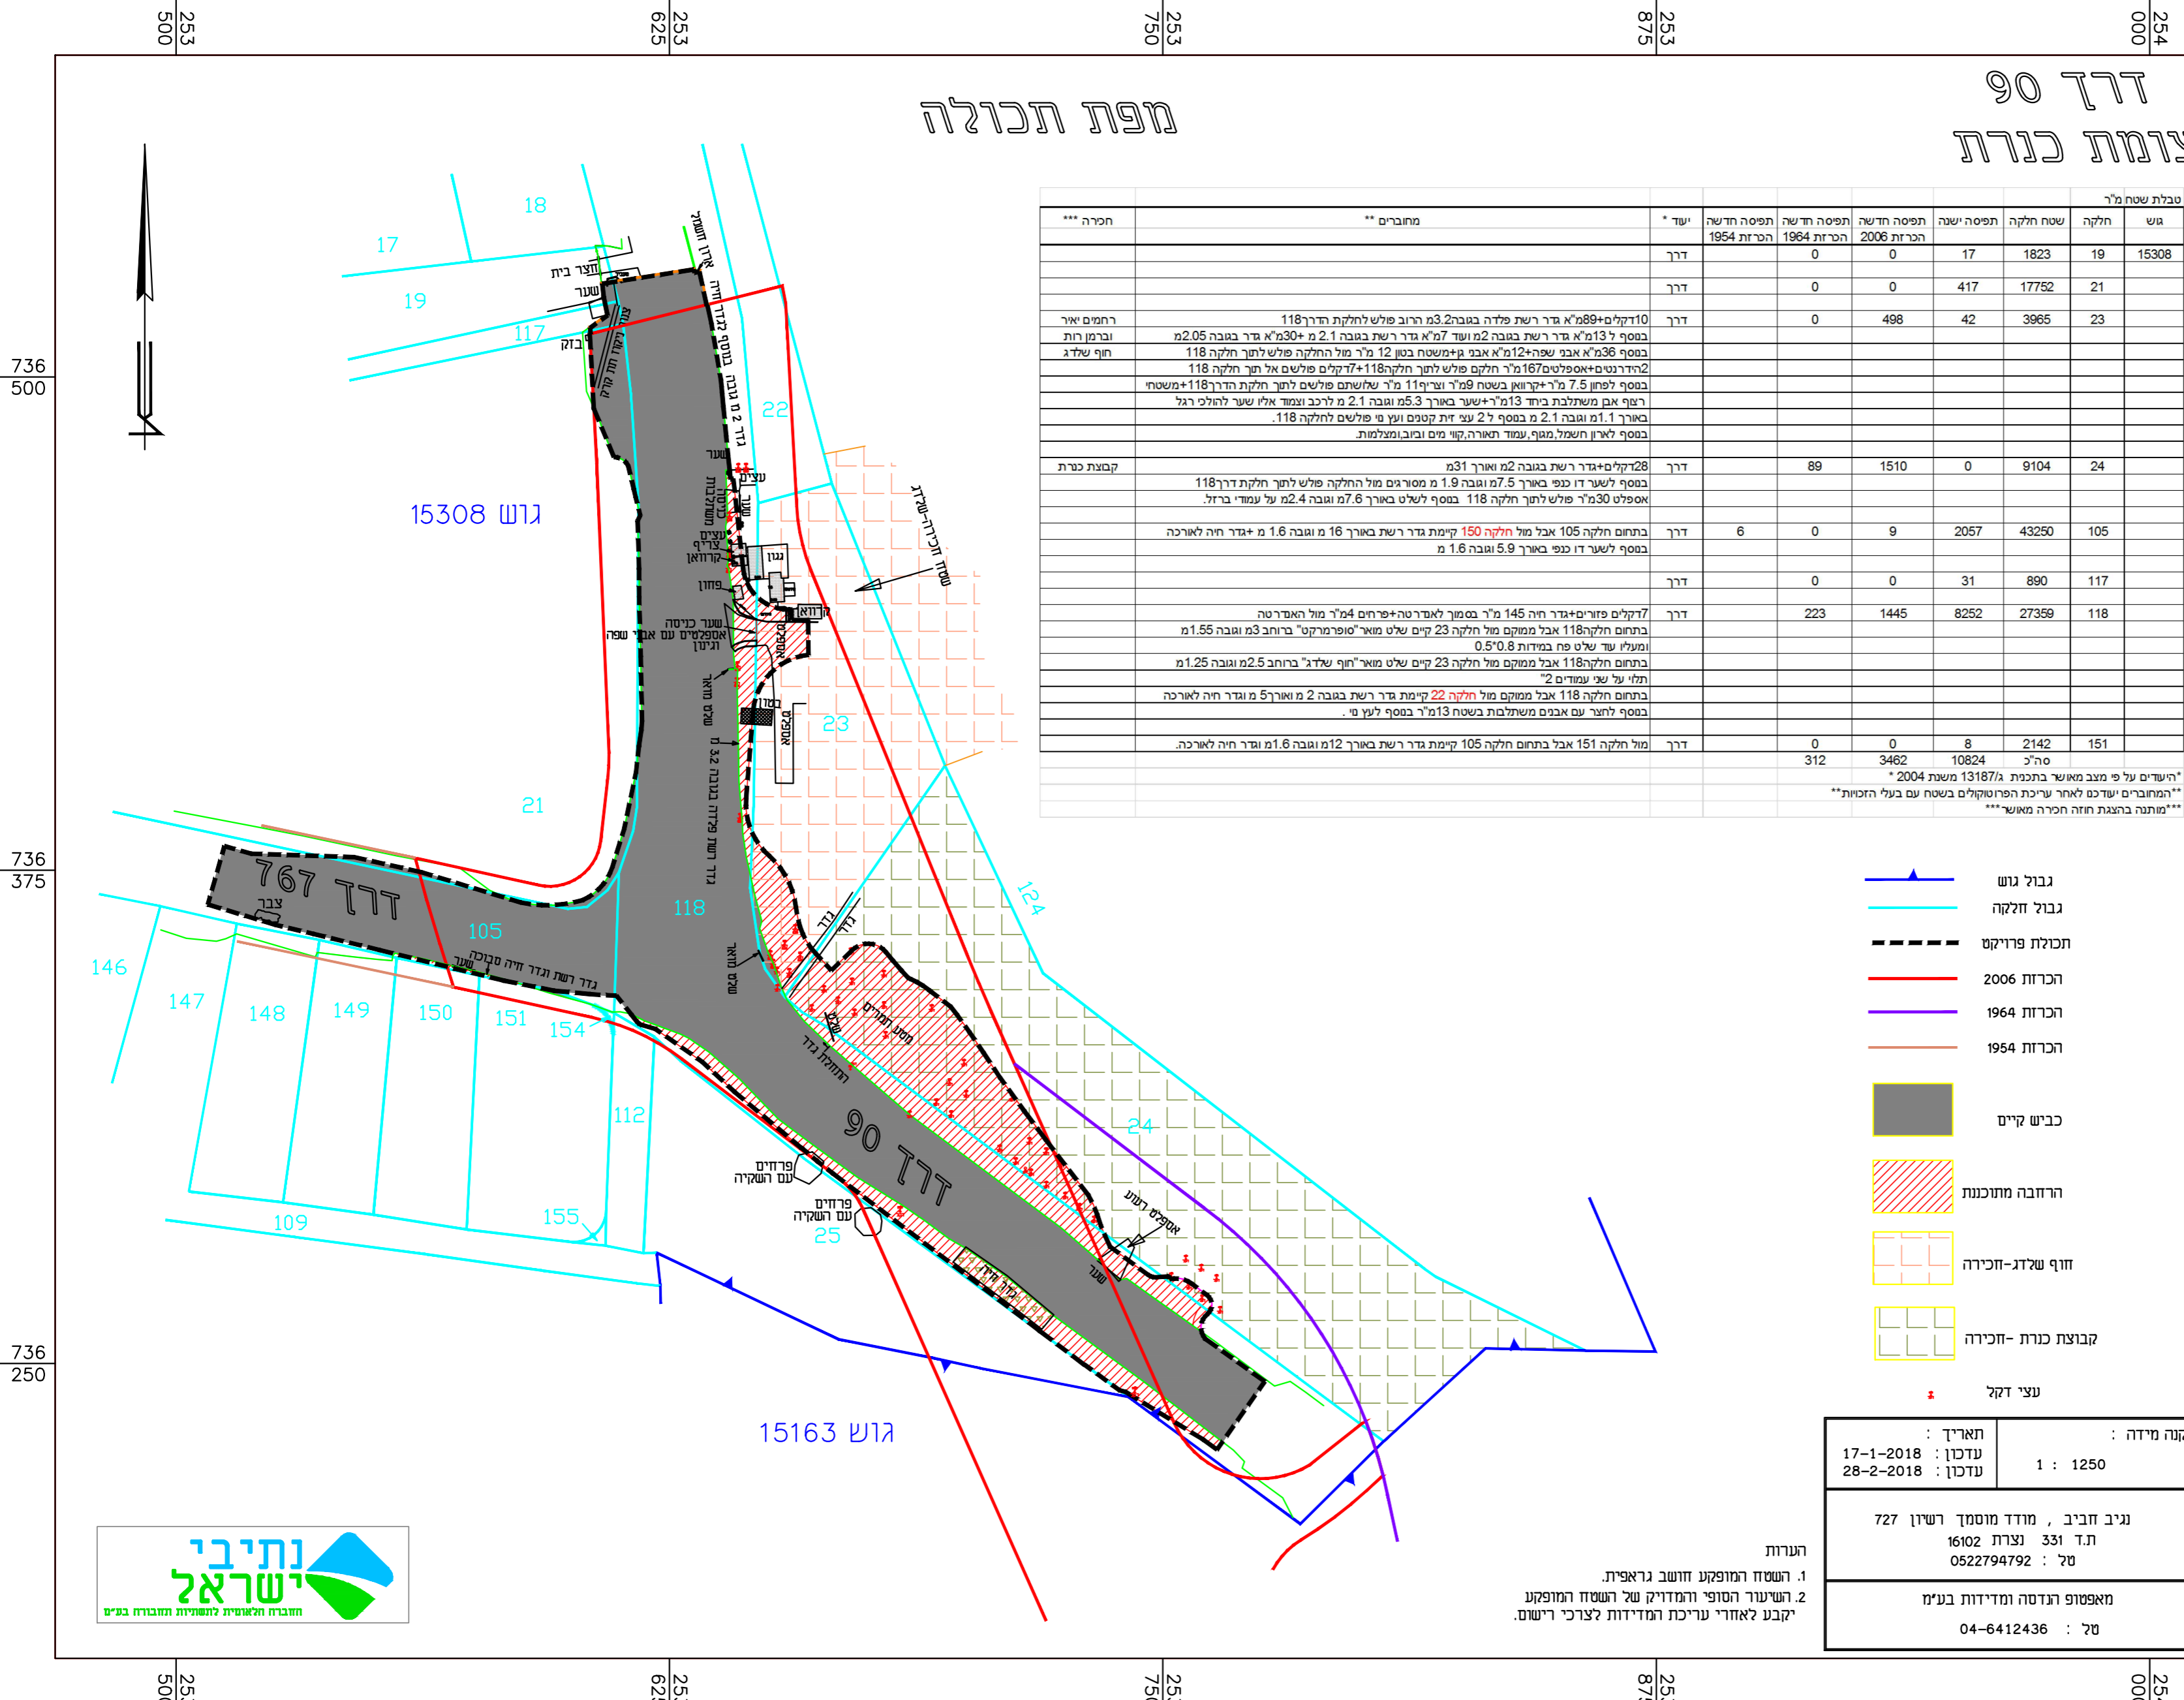

- ▲— גבול גוש
- גבול חלקה
- - - תכולות פרויקט
- הכרזת 2006
- הכרזת 1964
- הכרזת 1954
- כביש קיים
- הרחבה מתוכננת
- חוף שלדג-חכירה
- קבוצת כנרת-חכירה
- \* עצי דקל

קנה מידה : 1 : 1250  
 תאריך : 17-1-2018  
 עדכון : 28-2-2018

גניב חביב, מודד מוסמך רישון 727  
 ת.ד. 331 נצרת 16102  
 טל : 0522794792

מאפסוט הנדסה ומדידות בע"מ  
 טל : 04-6412436

הערות  
 1. העטטז המופקע חוזב גראפית.  
 2. השיעור הסופי והמדויק של העטטז המופקע יקבע לאחרי עריכת המדידות לצרכי רישום.

